3ème Colloque sur les digues maritimes et fluviales de protection contre les inondations

Aix-en-Provence | 20-21 mars 2019

Digue de protection du village de Codolet (30) contre les inondations du Rhône et de la Cèze

Digue de proctection rapporchée composée de :

- Une paroi « trenchmix »
- Un mur de soutènement en béton armé teinté dans la masse,
- Une recharge en BCR (Béton Compacté au Rouleau),
- Du sol traité

Digue de Protection Rapprochée

Rehausse de la digue côté Est

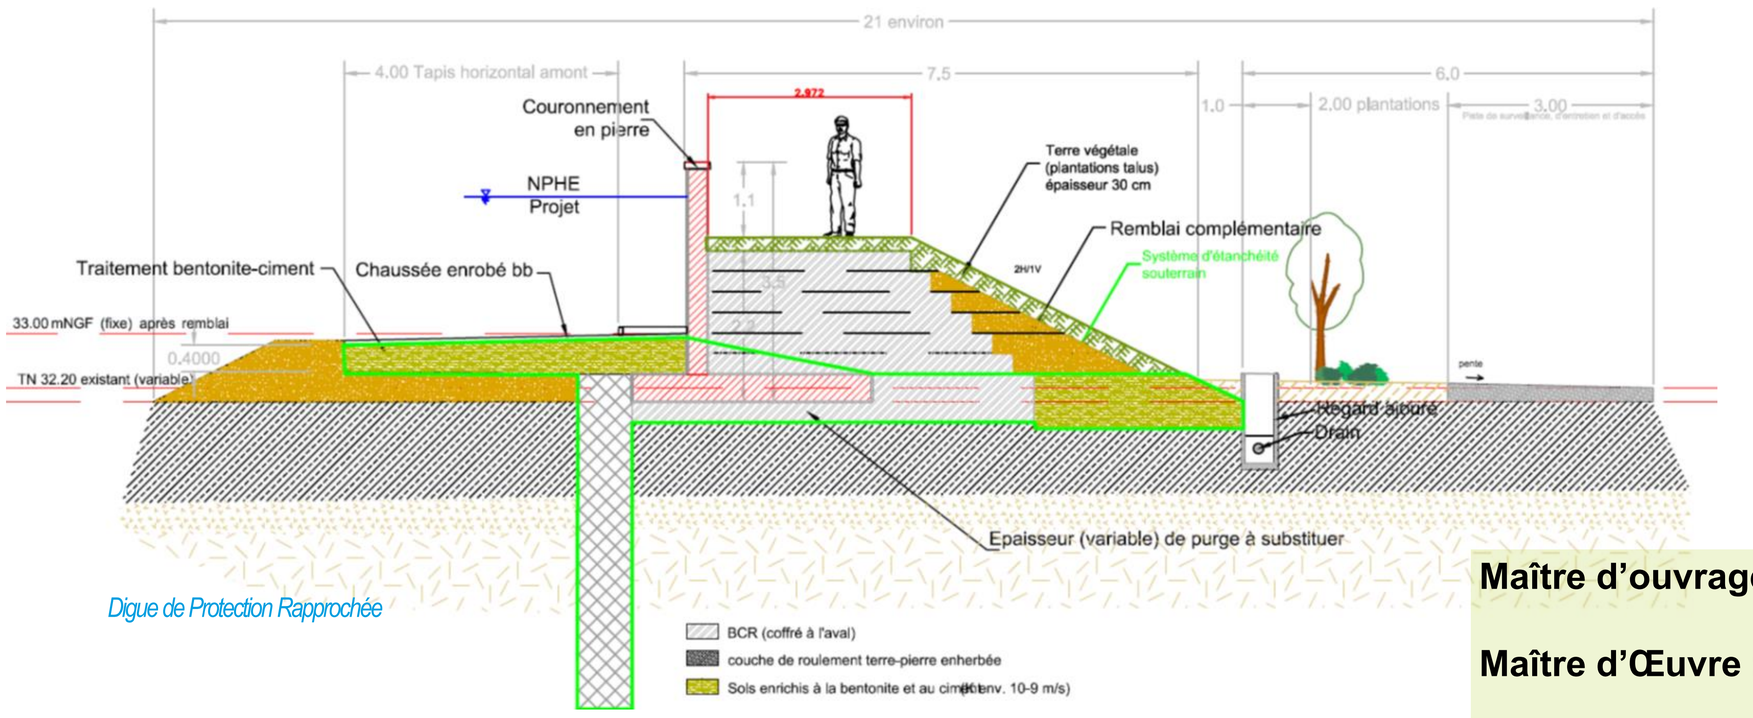

Digue de Protection Rapprochée

Maître d'ouvrage : Commune de CODOLET

Maître d'Œuvre : SUEZ Consulting (SAFEGE)

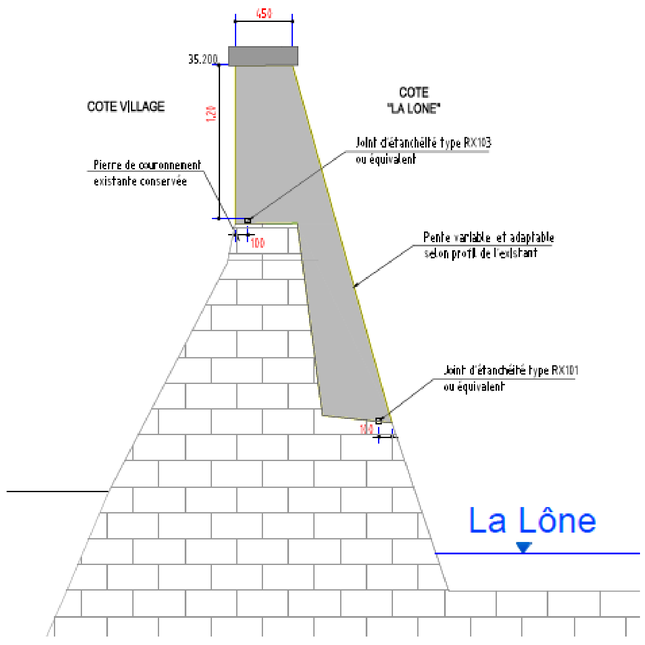

Rehausse de la digue côté Est

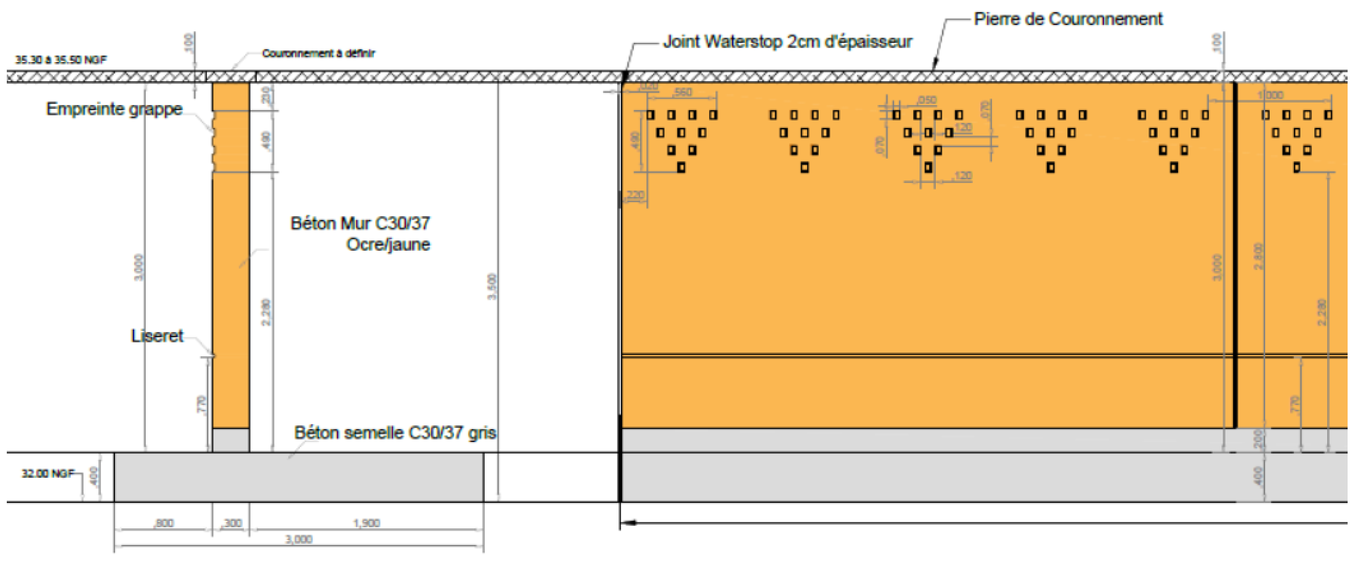

Principe architectural

Commune de Codolet